


天津滨海新区天然气管道工程临时材料预制场工程临时用地项目拟占用林地现状图

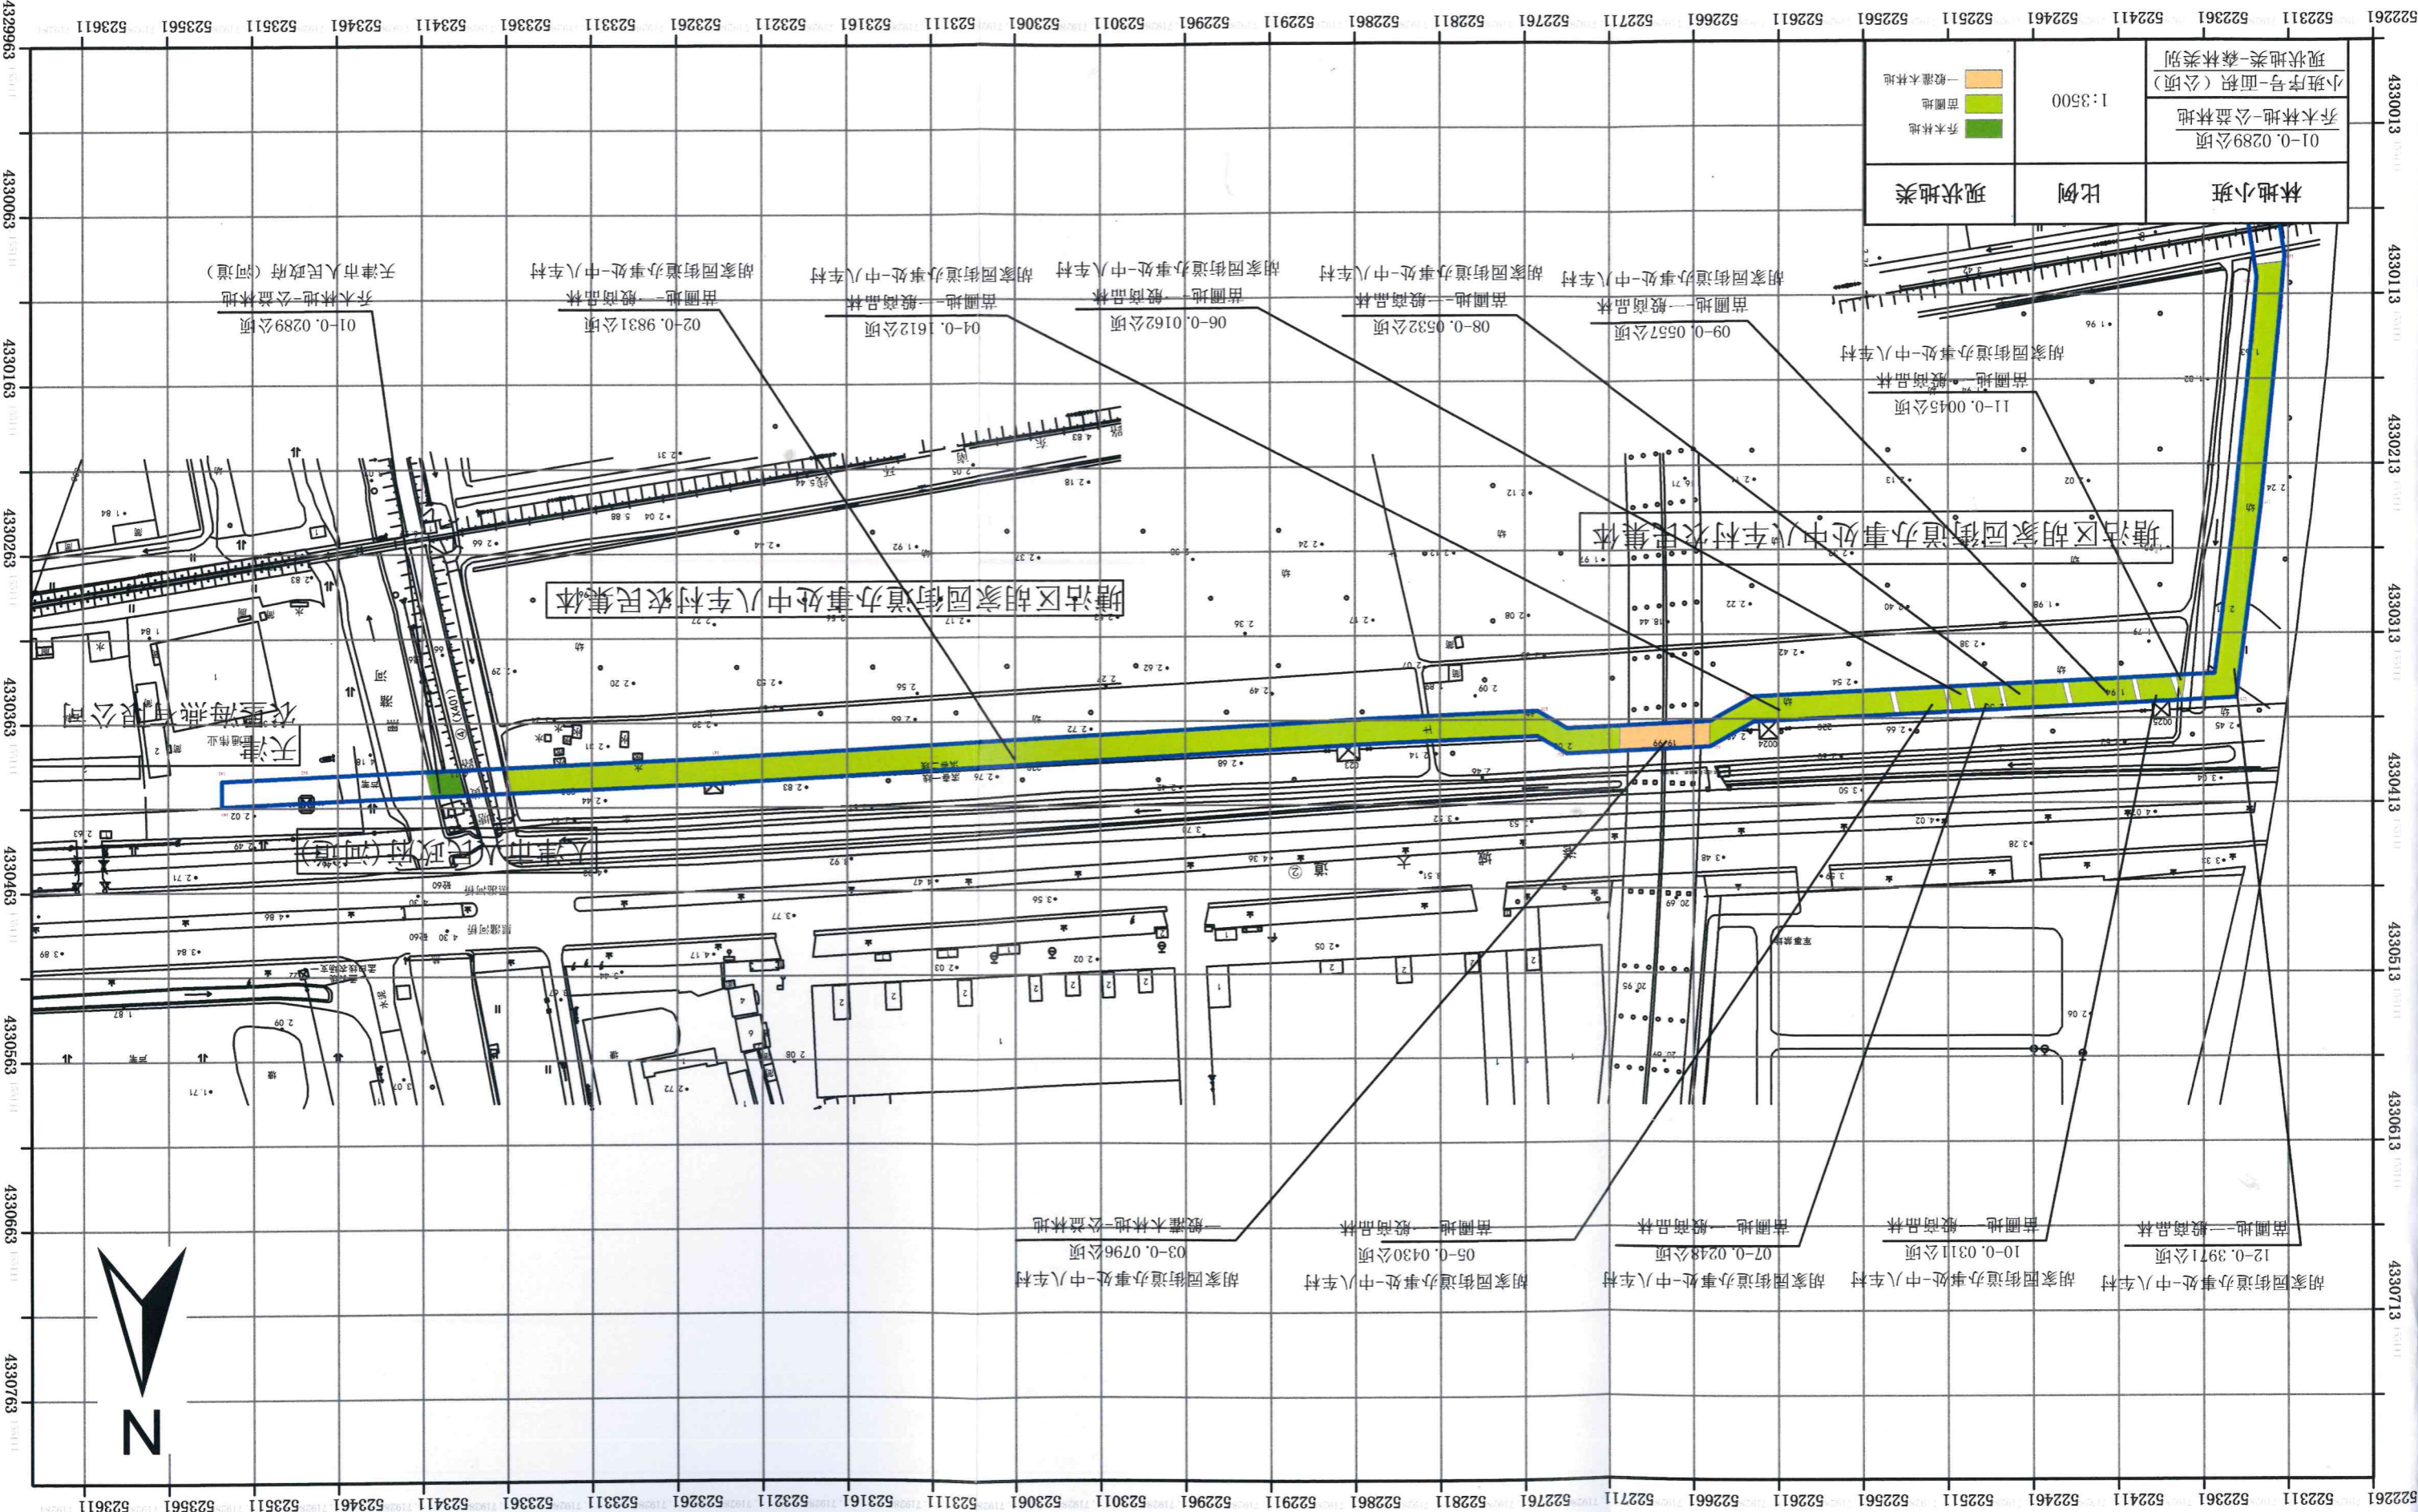

林地小班		比例	现状地类
小班序号-面积(公顷)	01-0.0289公顷	1:3500	乔木林地-公益林地
现状地类-森林类别	乔木林地-公益林地		乔木林地
			苗圃地
			一般灌木林地