


天津滨海新区天然气管道工程临时材料预制场工程临时用地项目拟占用林地现状图

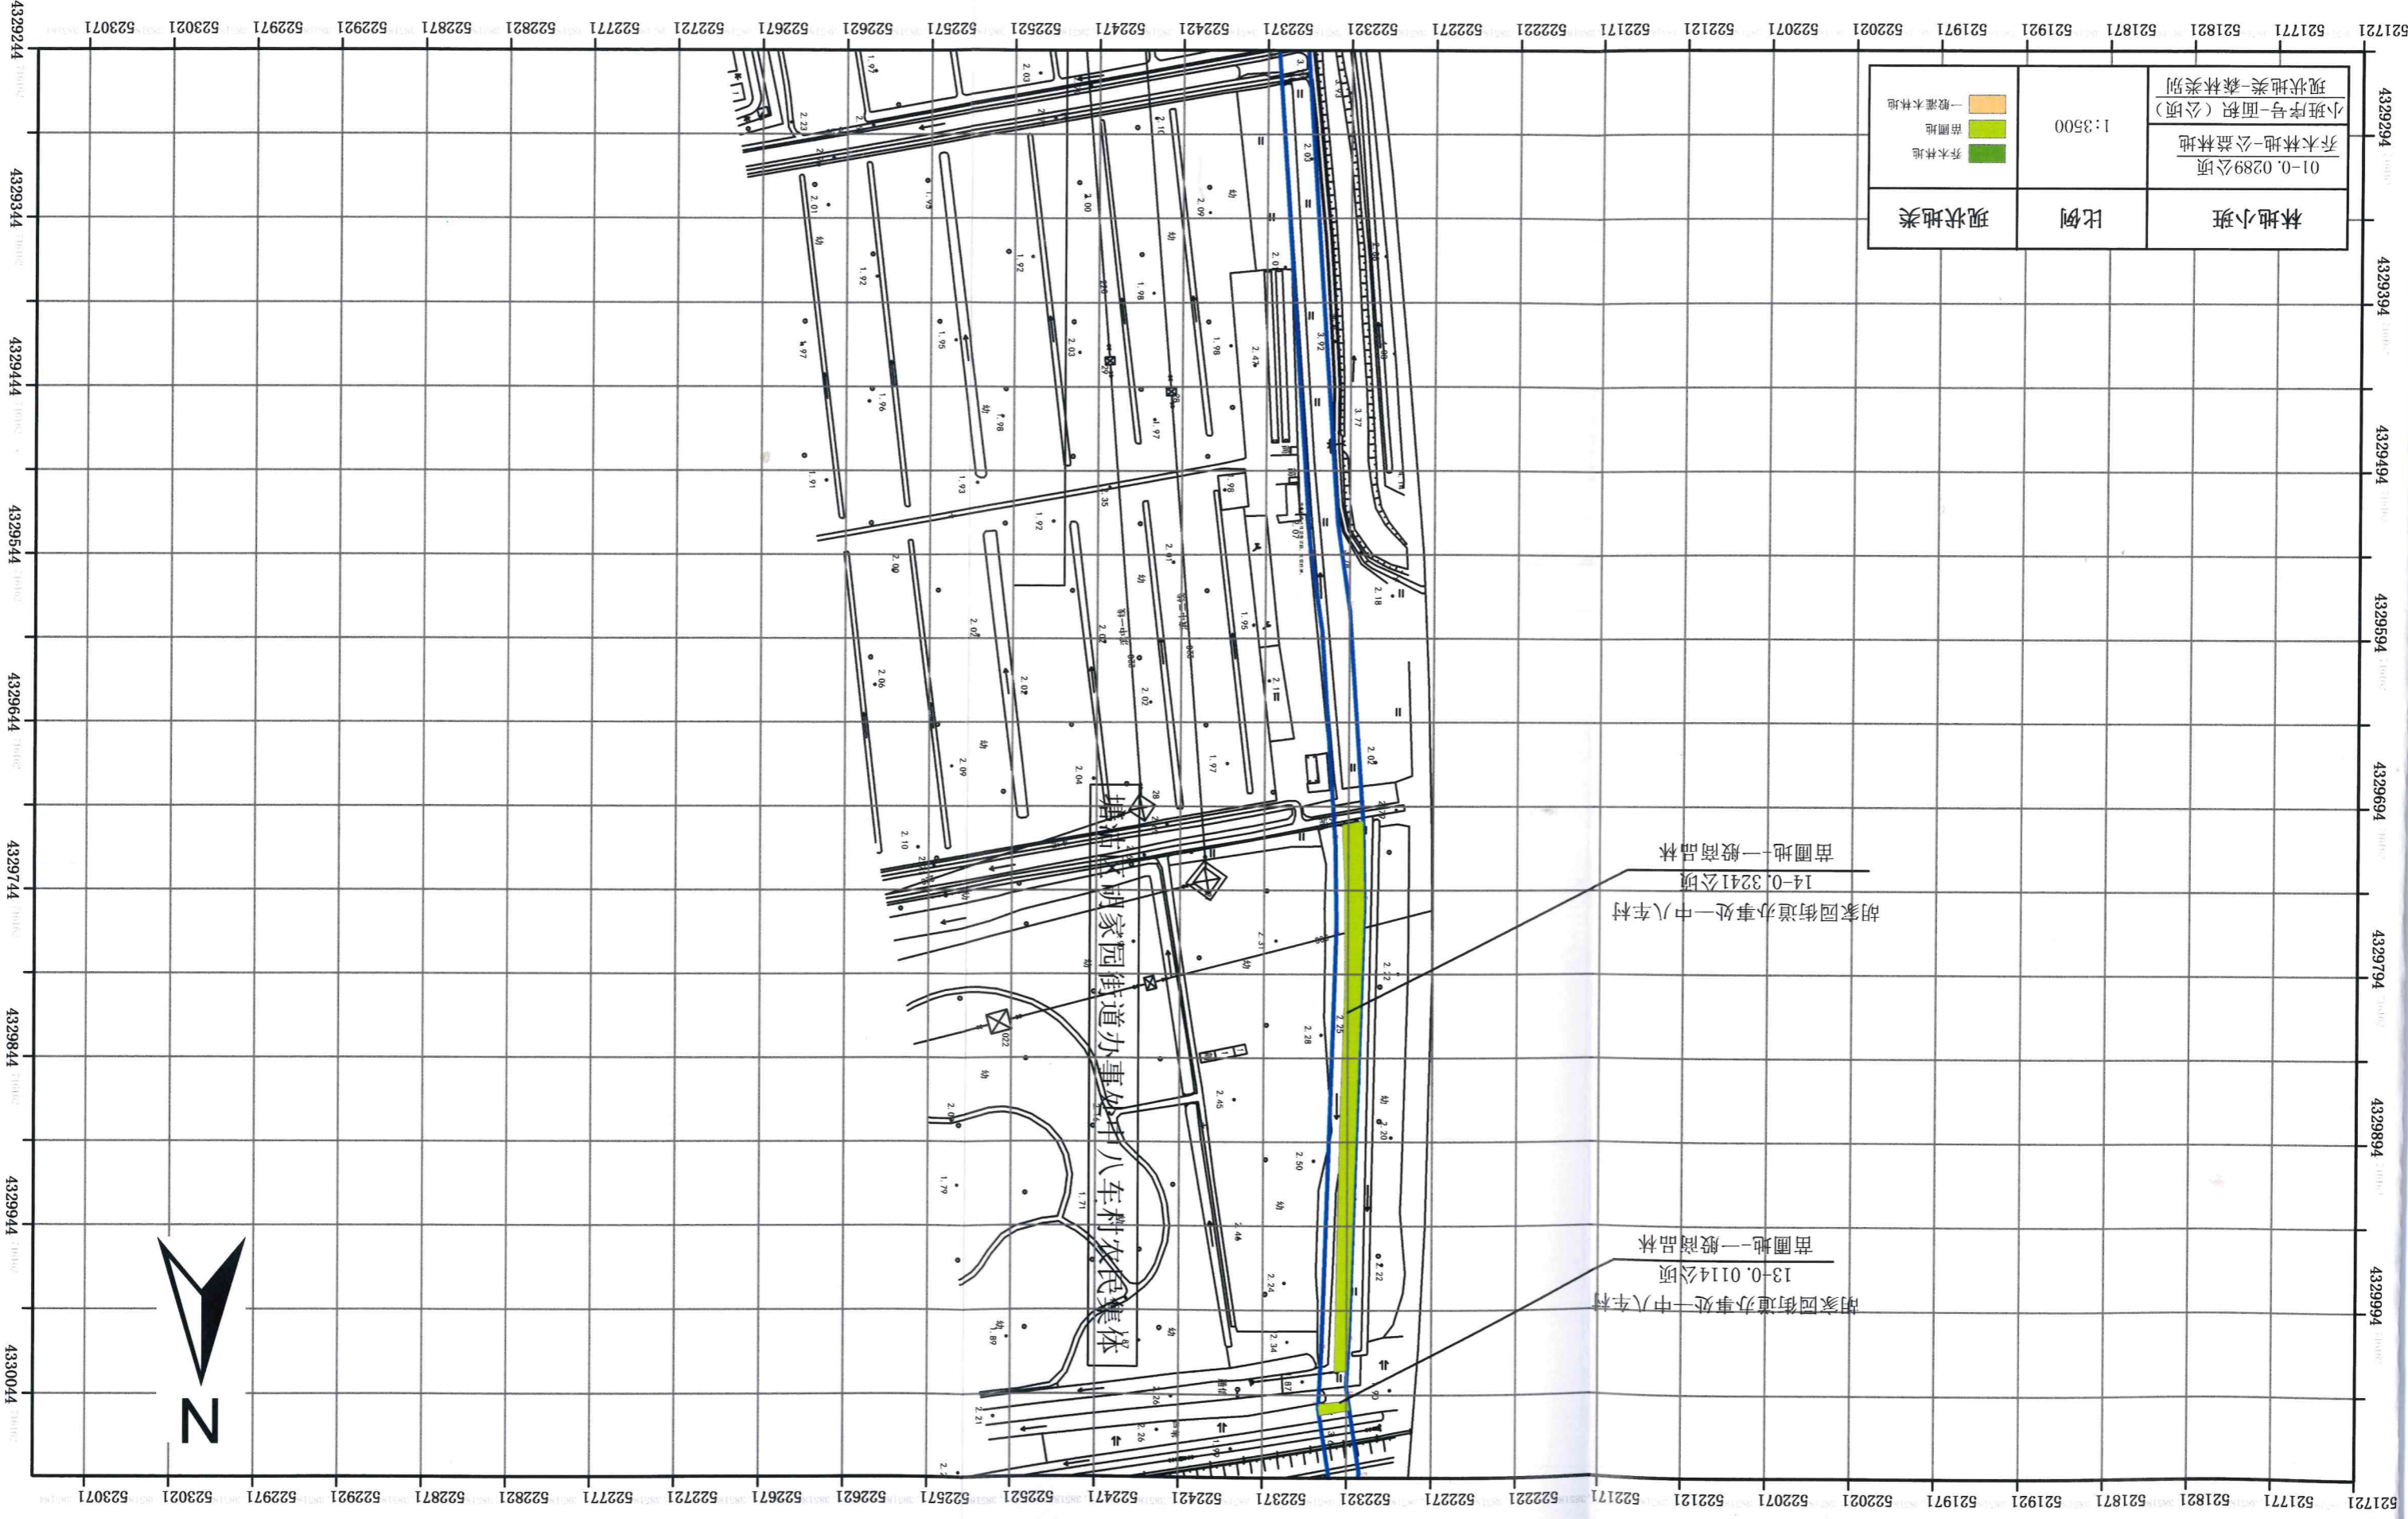

林地小班	比例	现状地类
01-0.0289公顷 乔木林地-公益林地	1:3500	乔木林地
小班序号-面积(公顷)		苗圃地
现状地类-森林类别		一般灌木林地