


西17-7-3井场临时用地项目拟使用林地位置示意图

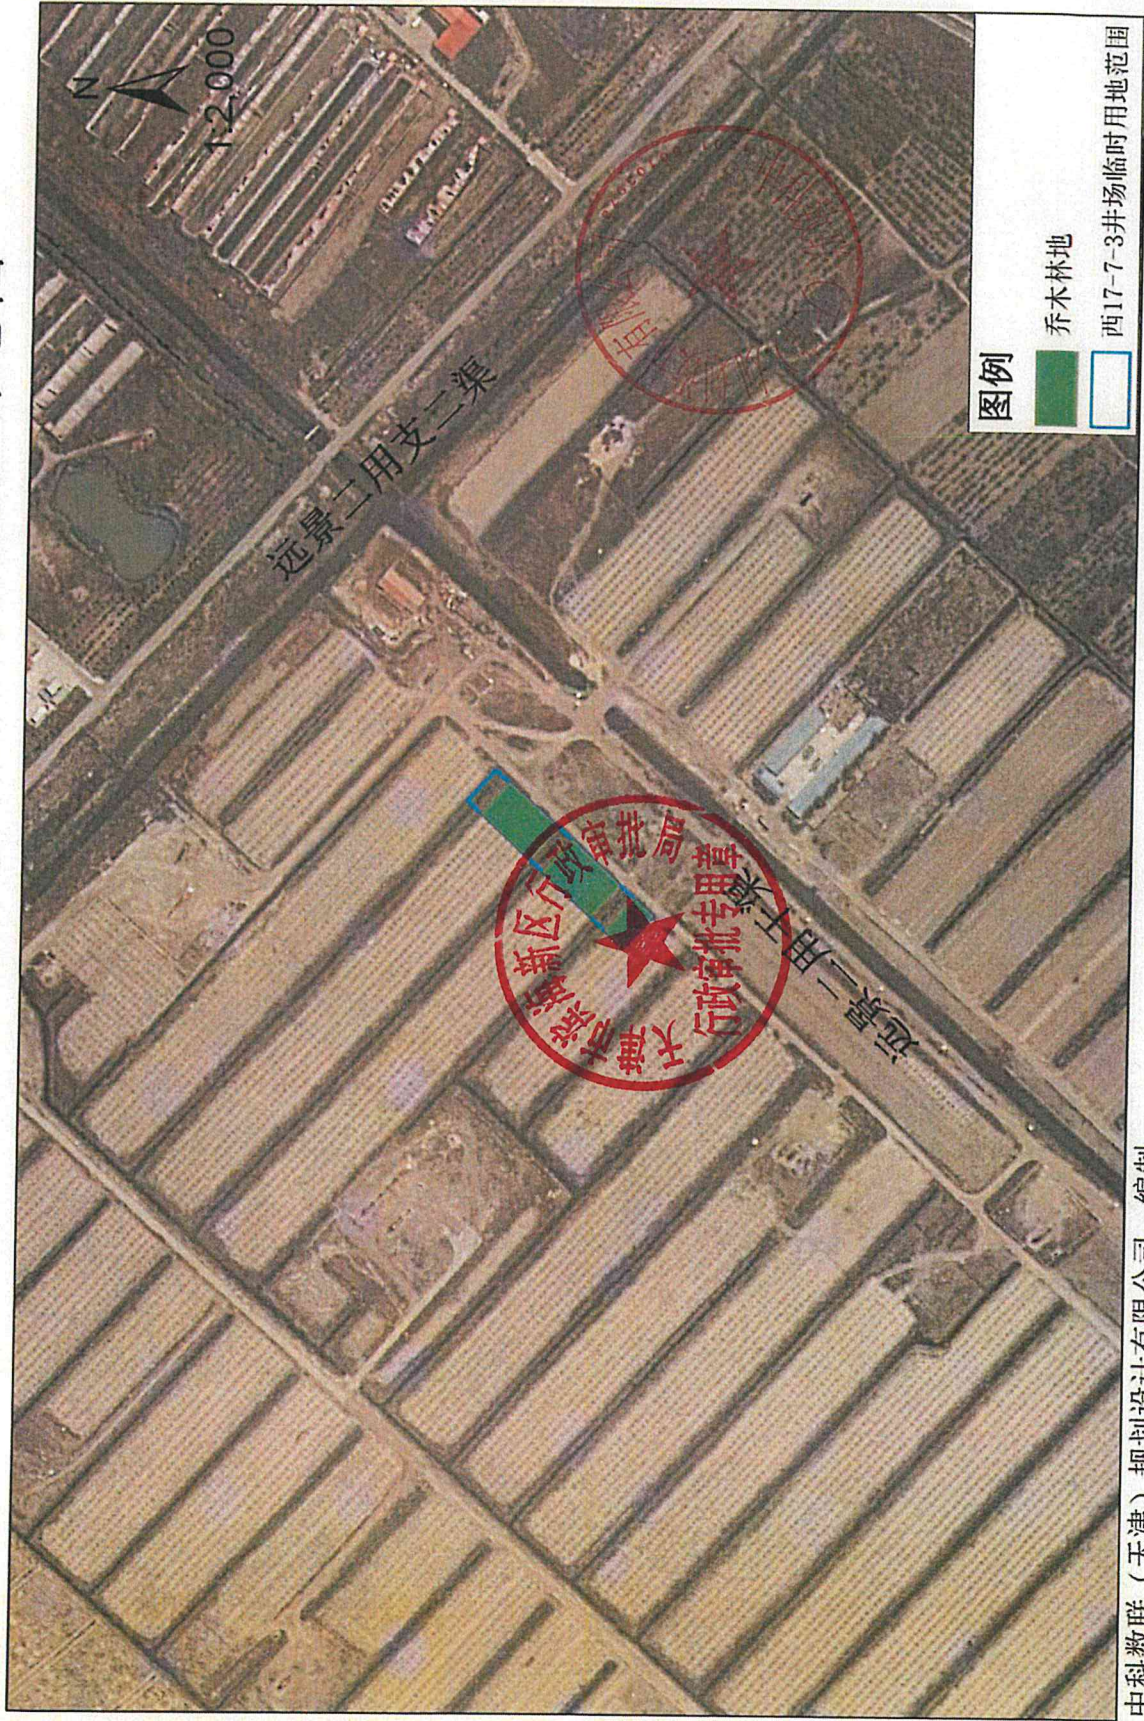

中科数联（天津）规划设计有限公司 编制

采用天津2000坐标系