



蒙西煤制天然气外输管道项目拟使用林地现状图1

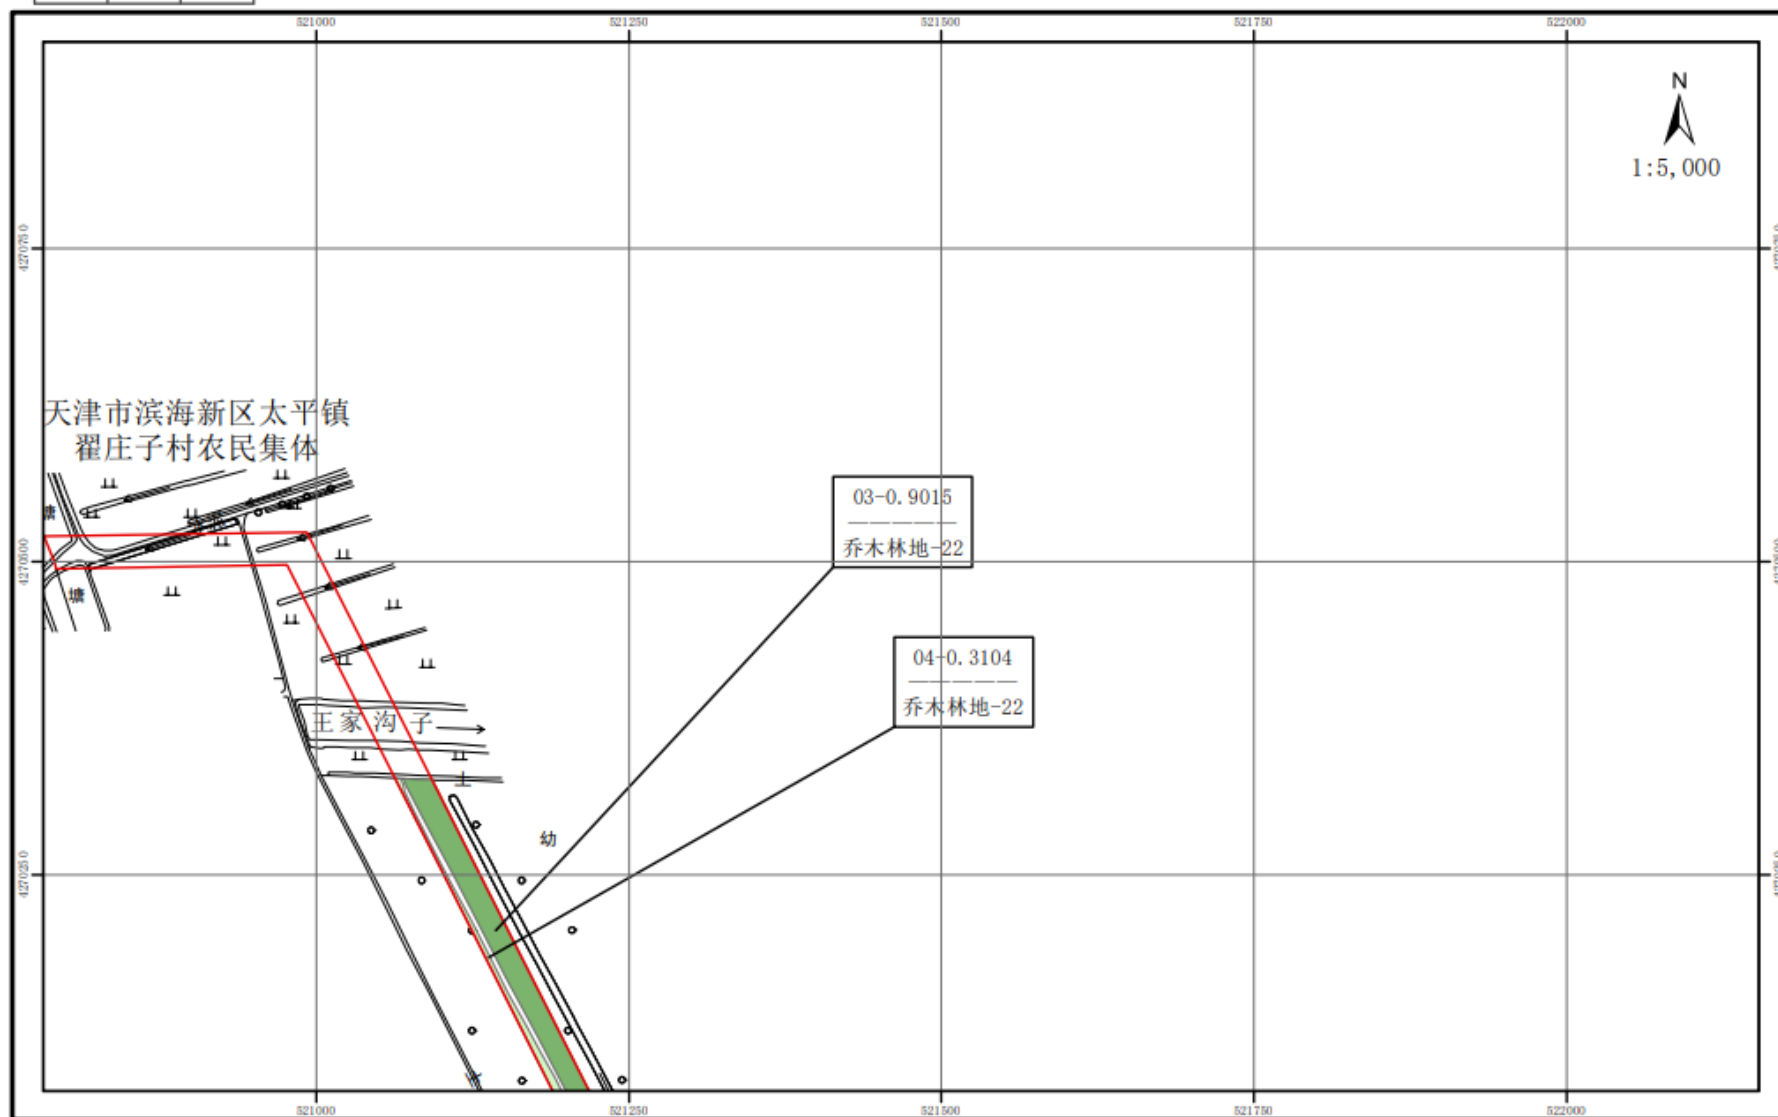

采用高斯-克吕格投影，
国家2000坐标系。

0 30 60 120 180 240 米

二〇二一年十二月

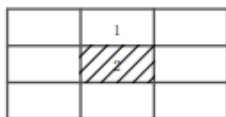

蒙西煤制天然气外输管道项目拟使用林地现状图1

