


附图1 天津滨海港塘路35千伏变电站重建工程电源线工程（滨海段）永久占地使用林地地理位置示意图

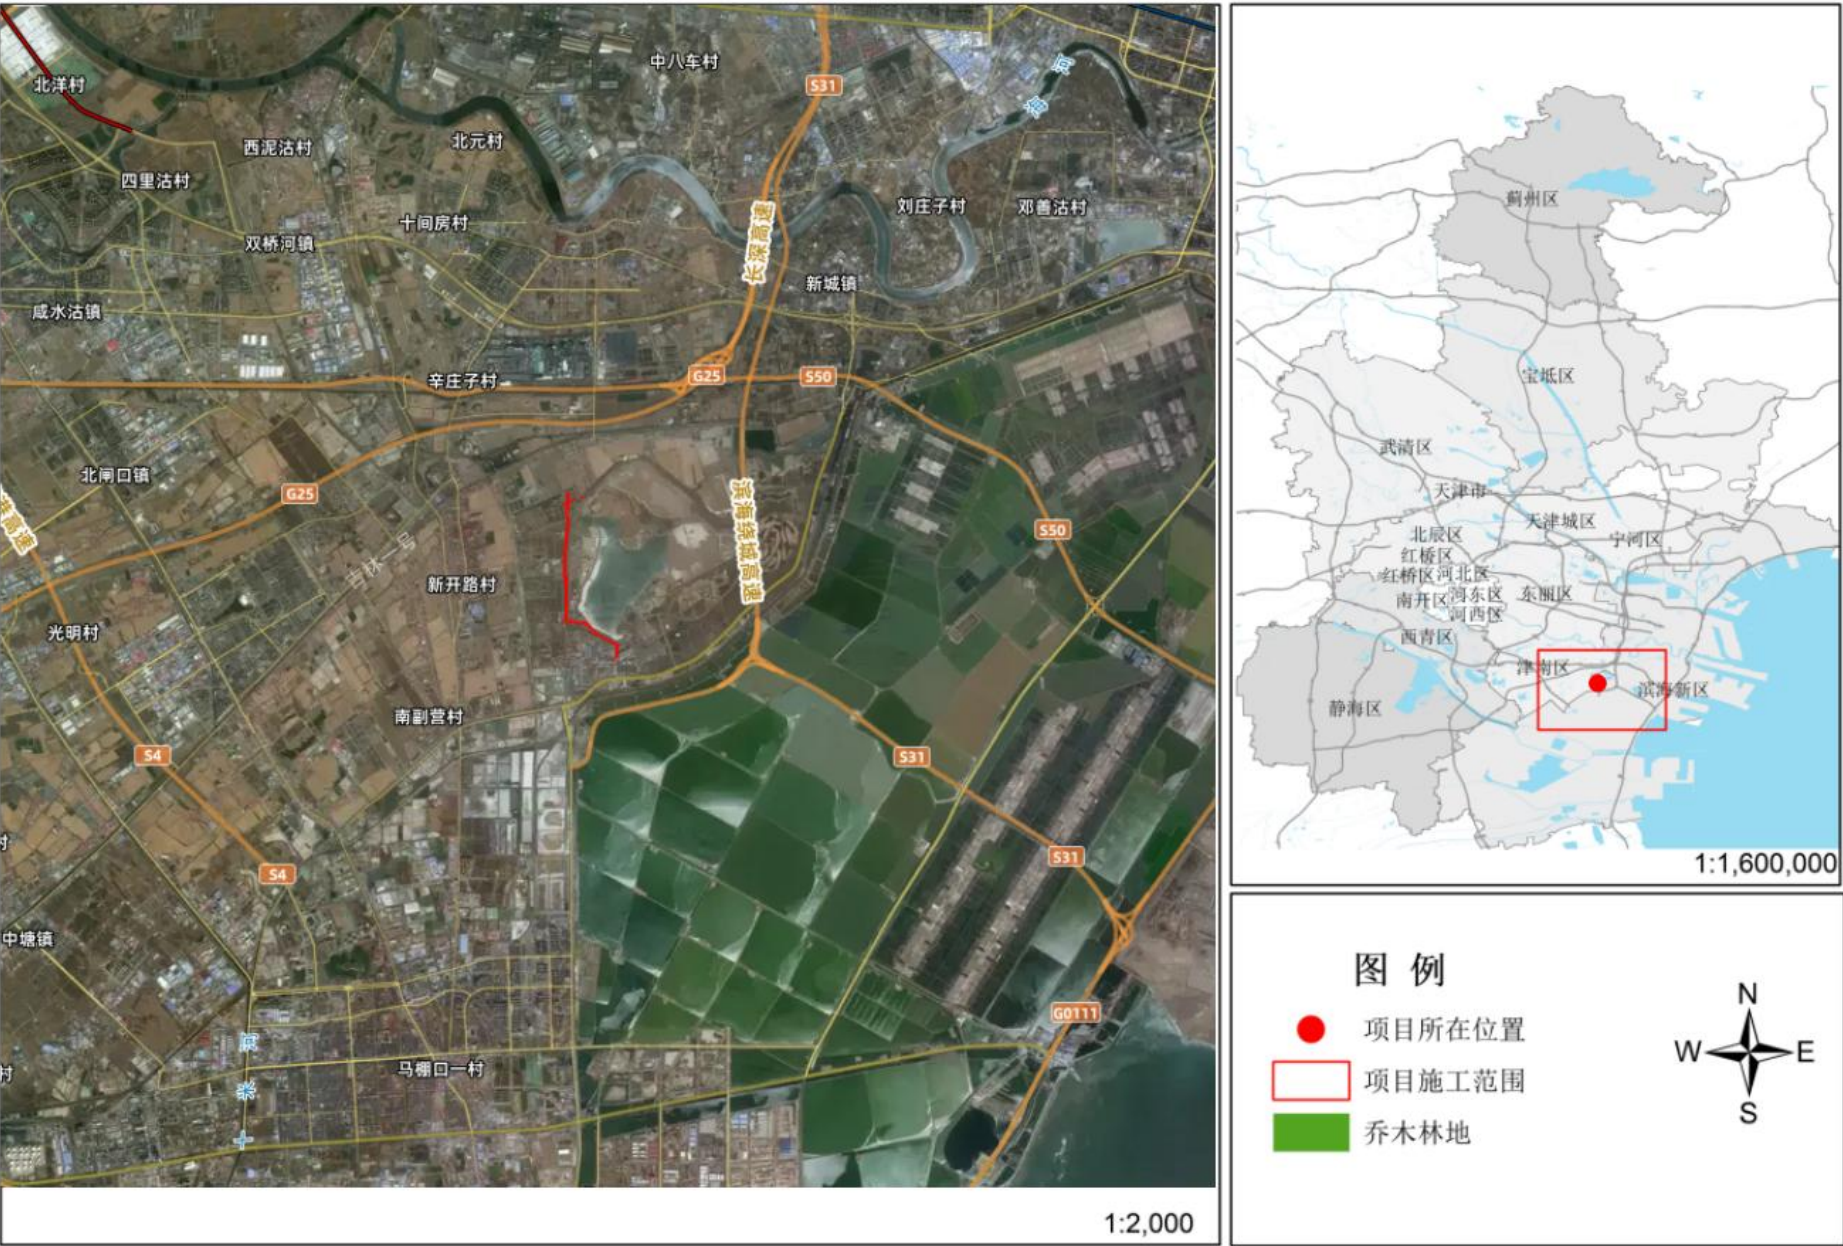

二〇二五年八月